



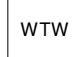
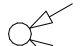


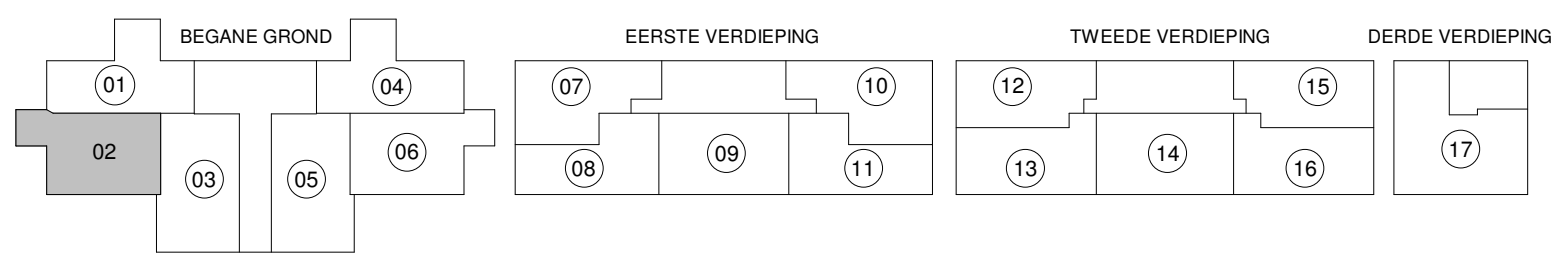









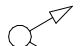


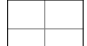
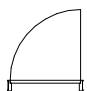

Electra conform NEN 1010

-  schel
-  beldrukker
-  wandlichtpunt
-  plafondlichtpunt
-  enkelpolige schakelaar
-  wisselschakelaar
-  dubbelpolige schakelaar
-  enkelpolige schakelaar gecombineerd met enkele wcd
-  dubbele wandcontactdoos geaard
-  enkele wandcontactdoos geaard
-  rookmelder
-  aansluiting wasmachine
-  aansluiting wasdroger
-  aansluiting koelkast
-  aansluiting wasemkap ca. 2400+vl
-  aansluiting kooktoestel
-  loze leiding t.b.v. boiler
-  aansluiting vaatwasser
-  aansluiting warmtepomp
-  aansluiting wtw unit
-  kamerthermostaat
-  loze leiding diversen
-  CO2 sensor

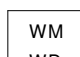hoogte aansluitpunten tenzij anders vermeld:  
 - schakelmateriaal 1050+vl  
 - wandcontactdozen 300+vl



Bouwtechnisch renvoi:

- |   |  |   |
|---|--|---|
|  nieuw metselwerk  |  WTW WTW unit                             |  plafond afzuigpunt ventilatiesysteem  |
|  bestaand metselwerk   |  LW Lucht-water warmtepomp                |  plafond toevoerpunt ventilatiesysteem |
|  kalkzandsteen   |  BV Buffervat en vloerverwarmingsverdeler |  wand afzuigpunt ventilatiesysteem     |
|  systeem- voorzetwand  |  WM WD opstelplaats wasmachine / droger   |  wand toevoerpunt ventilatiesysteem    |
|  systeemwand   |  verlaagd plafond t.b.v. installaties     |  MK01 meterkast / appartementnummer    |
|  woningscheidende systeemwand  |  elektrische radiator                     |  TM tussenmeter                        |
|  tegelwerk toilet tot 1200+P<br>badkamer tot plafond; e.e.a. cf. T.O |  |   |
|  stalen montagekozijn zonder bovenlicht                              |  |   |
|  06 appartement nummer   |  |   |

- alle maten in millimeters
- kleine wijzigingen voorbehouden
- maten zijn te allen tijde circa maten, deze zijn niet geschikt voor opdrachten door koper aan derden, aan maatvoeringen kunnen geen rechten worden ontleend.
- posities van rookmelders, hwa's, verdelers, warmtepomp, wtw-unit, afzuigpunten, inblaaspunten, CO2 sensoren en standleidingen zijn indicatief aangegeven en worden door de installateur bepaald bij de uitwerking van de installaties.



APPARTEMENT 02  
 BEGANE GROND 0.0+P

**Project**  
 Herbestemming Don Bosckerk

**Projectadres**  
 Mimosaplein, Eindhoven

**Schaal**  
 1:100

**Datum**  
 08-06-2020

**Omschrijving**  
 Contracttekening appartement 02

**Tekeningnummer**  
 VK 2 00 02