 
 

 


 

 
 
 












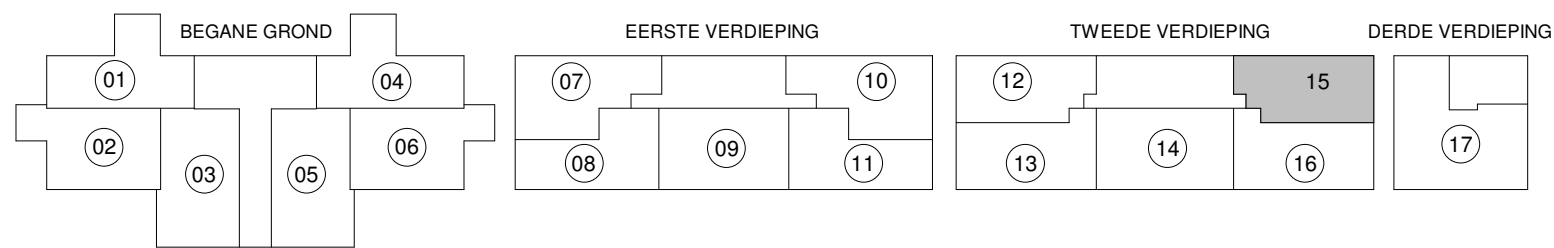
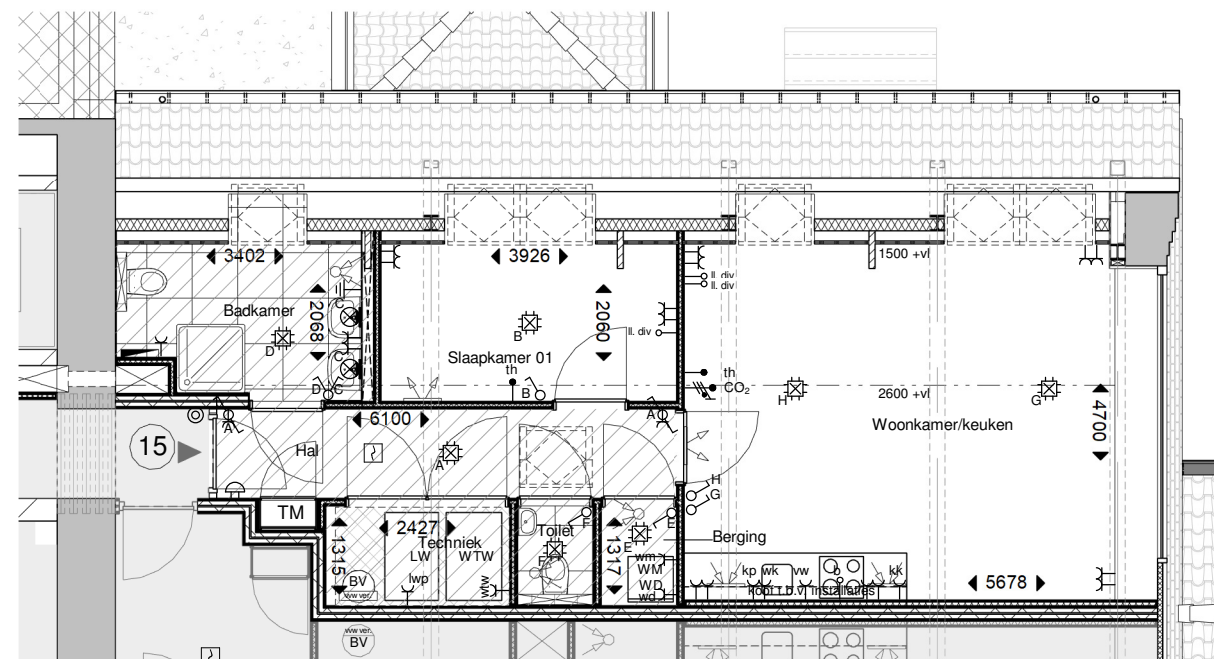




Electra conform NEN 1010

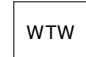


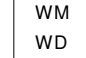


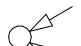
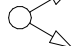

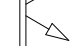


-  schel
-  beldrukker
-  wandlichtpunt
-  plafondlichtpunt
-  enkelpolige schakelaar
-  wisselschakelaar
-  dubbelpolige schakelaar
-  enkelpolige schakelaar gecombineerd met enkele wcd
-  dubbele wandcontactdoos gearrd
-  enkele wandcontactdoos gearrd
-  rookmelder
-  aansluiting wasmachine
-  aansluiting wasdroger
-  aansluiting koelkast
-  aansluiting wasemkap ca. 2400+vl
-  aansluiting kooktoestel
-  loze leiding t.b.v. boiler
-  aansluiting vaatwasser
-  aansluiting warmtepomp
-  aansluiting wtw unit
-  kamerthermostaat
-  loze leiding diversen
-  CO₂ sensor

hoogte aansluitpunten tenzij anders vermeld:
 - schakelmateriaal 1050+vl
 - wandcontactdozen 300+vl



Bouwtechnisch renvooi:

-  nieuw metselwerk
-  bestaand metselwerk
-  kalkzandsteen
-  systeem- voorzetwand
-  systeemwand
-  woningscheidende systeemwand
-  tegelwerk toilet tot 1200+P
badkamer tot plafond; e.e.a. cf. T.O
-  stalen montagekozijn zonder bovenlicht
-  06 appartement nummer

-  WTW WTW unit
-  LW Lucht-water warmtepomp
-  BV Buffervat en vloerverwarmingsverdelers
-  WM opstelplaats wasmachine / droger
WD
-  verlaagd plafond t.b.v. installaties
-  elektrische radiator
-  plafond afzuigpunt ventilatiesysteem
-  plafond toevoerpunt ventilatiesysteem
-  wand afzuigpunt ventilatiesysteem
-  wand toevoerpunt ventilatiesysteem
-  MK01 meterkast / appartementnummer
-  TM tussenmeter

- alle maten in millimeters
- kleine wijzigingen voorbehouden
- maten zijn te allen tijde circa maten, deze zijn niet geschikt voor opdrachten door koper aan derden, aan maatvoeringen kunnen geen rechten worden ontleend.
- posities van rookmelders, hwa's, verdelers, warmtepomp, wtw-unit, afzuigpunten, inblaaspunten, CO₂ sensoren en standleidingen zijn indicatief aangegeven en worden door de installateur bepaald bij de uitwerking van de installaties.



APPARTEMENT 15
 EERSTE VERDIEPING 8100+P

Project
 Herbestemming Don
 Boscockerk

Projectadres
 Mimosaplein, Eindhoven

Omschrijving
 Contracttekening
 appartement 15

Schaal
 1:100

Datum
 08-06-2020

Tekeningnummer
 VK 2 02 15